


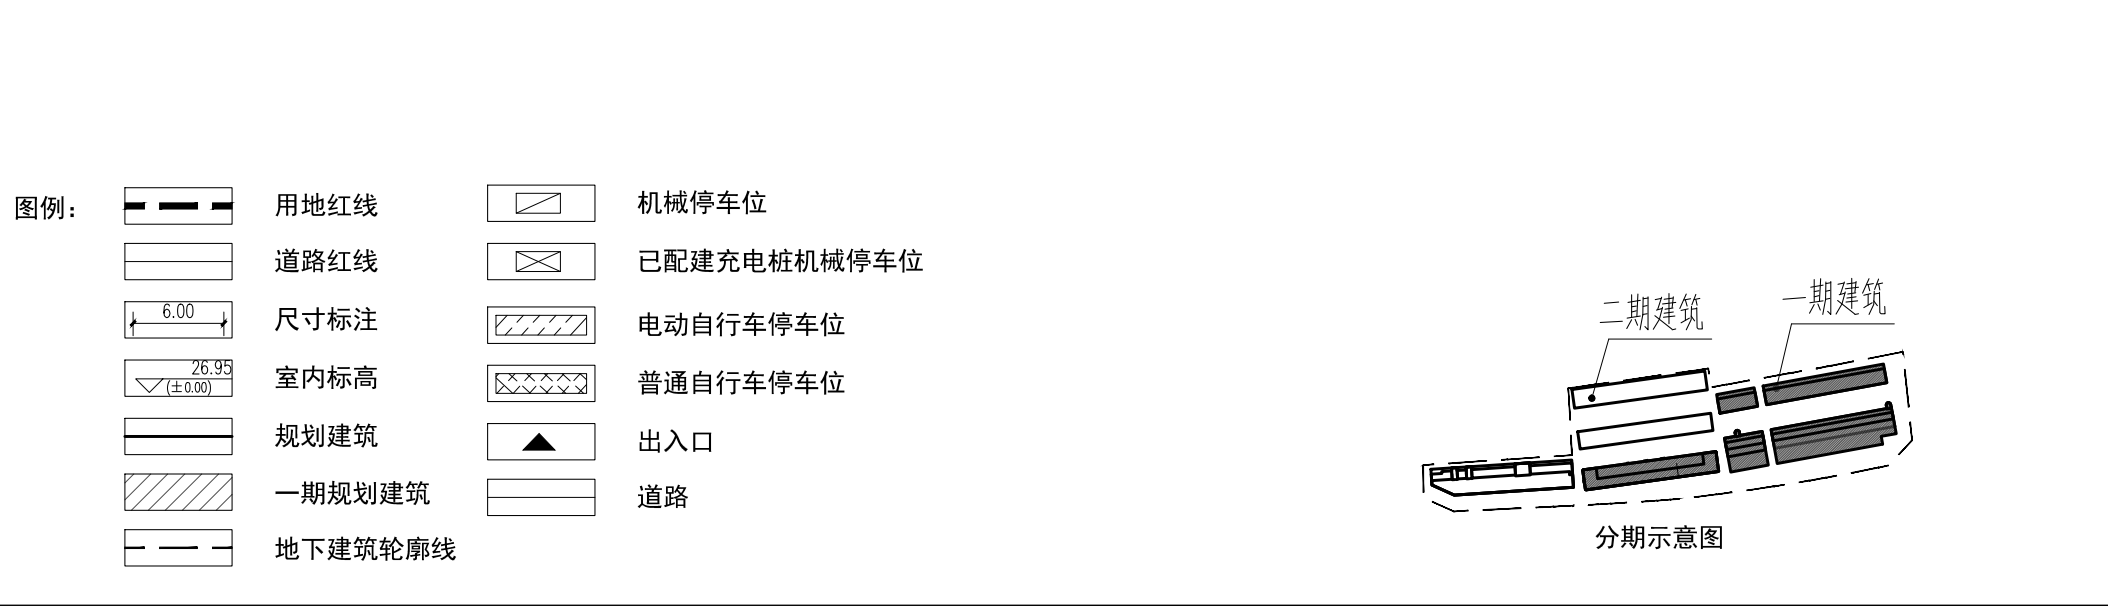

多规多编编制资质		甲级	资质编号:Z14330060
审定 APPROVED FOR ISSUE BY	俞 伟	俞 伟	
审核 CHECKED BY	任丽平	任丽平	
项目负责人 PROJECT MANAGER	李 宇	李 宇	
专业负责人 SPECIALIST RESPONSIBLE BY	李 宇	李 宇	
校对人 CHECKED BY	武力伟	武力伟	
设计 DESIGNED BY	丁煜刚	丁煜刚	
校对人 CHECKED BY	丁煜刚	丁煜刚	
会议 MEETING	丁煜刚	丁煜刚	
会议 CONFIRMED BY			
建模	电气		
结构	暖通		
给排水	智能化		
建设单位		石家庄普迪物资有限公司	
项目名称		盛元二期项目二期	
PROJECT		盛元二期项目二期	
子项名称			
图纸名称		盛元二期总平面图	
DRAWING TITLE		盛元二期总平面图	
项目编号	24-2023-203	子项编号	
设计阶段	方案	出图日期	总图-01
设计版次	1	出图日期	2026-07