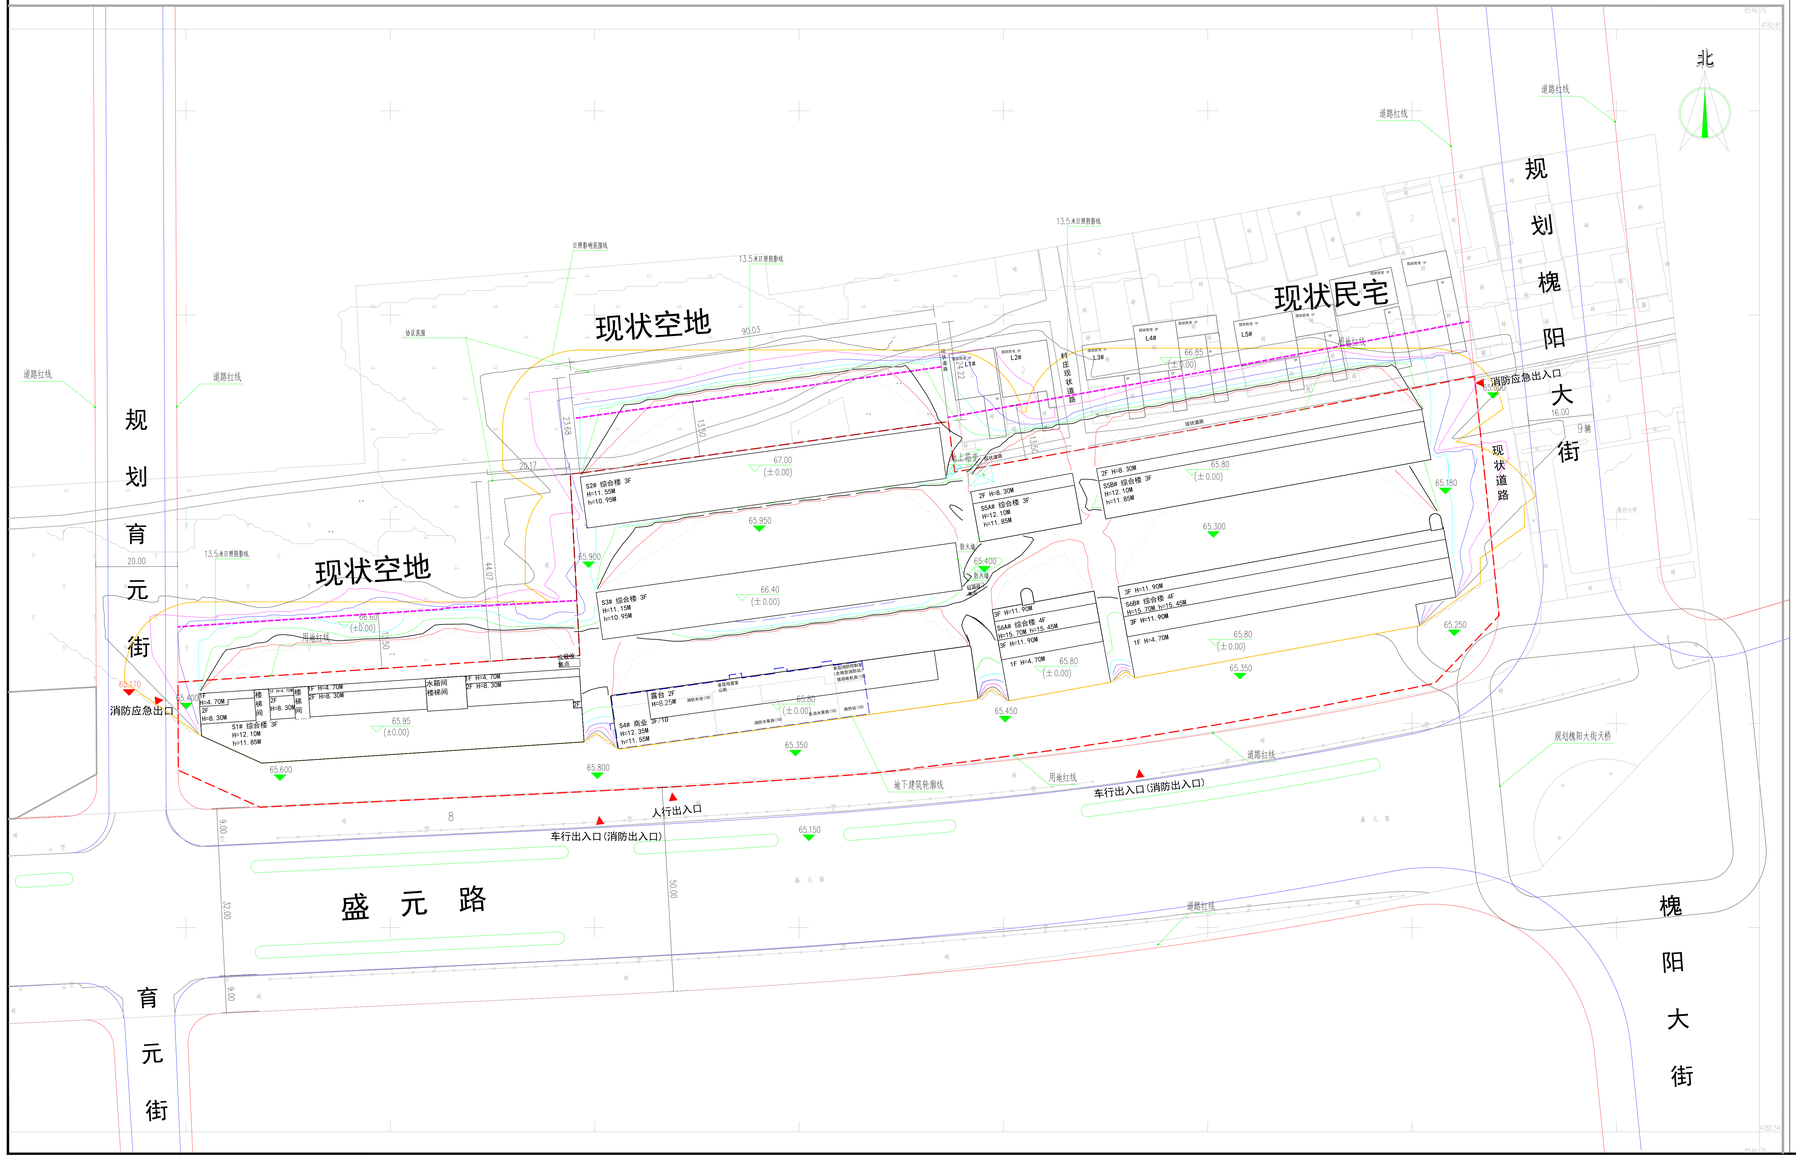

说 明

日照分析标准计算日：大寒日

地点：河北省石家庄市元氏县育元街

与盛元路交叉口东北角

经纬度：37° 75′ 、114° 50′

有效日照时间：大寒日为8～16时，

计算平面高度：详见附件标注

计算间距：建筑1.0米

分析采样间隔：5分钟

日照基准年：公元2001年

最大窗宽：1.80米

日照分析软件：众智SUN12.0

（建设部科技司评估认定）

图 例：

- 0小时等时线
- 1小时等时线
- 2小时等时线
- 3小时等时线
- 4小时等时线
- 5小时等时线
- 6小时等时线
- 7小时等时线
- 8小时等时线
- 日照影响范围
- 13.5米日照阴影线

日照分析结论：

对内：

1、商业满足规范《商店建筑设计规范》JGJ 48-2014日照要求。

2、办公满足规范《办公建筑设计标准》JGJ/T 67-2019日照要求。

对外：

1、该规划项目S1#综合楼北侧3小时日照阴影线未突破北地界13.5米,满足《石家庄市城乡规划管理技术规定》中第32条（一）日照标准要求。

2、该规划项目S2#综合楼东北侧3小时日照阴影线突破北地界13.5米，已经过相邻权属单位同意，同意此规划方案。

3、该规划项目S5A#、S5B#综合楼北侧遮挡范围内现状住宅均满足大寒日3小时日照标准，满足《城市居住区规划设计标准》GB50180-2018中第4.0.9条日照标准要求。3小时日照阴影线未突破北地界13.5米，满足《石家庄市城乡规划管理技术规定》中第32条（一）日照标准要求。

日照分析图 1:500

	实名	签名
项目负责人	李宁	
专业负责人	李宁	
设计人	丁煜朔	丁煜朔

注册（执业）章

中华人民共和国一级注册建筑师
姓名：李宁
注册号：3300315-023
有效期：至2028年10月

预留章

出图章

中瀚设计集团有限公司
建筑行业（建筑工程）甲级
风景园林工程设计专项甲级
城乡规划编制资质 甲级
NO:A13300315
浙江省住房和城乡建设厅监制

审图章

竣工章

图纸二维码

备注 REMARKS

中瀚设计集团有限公司
Zhonghan Design Group Co., Ltd.
建筑行业（建筑工程）甲级 NO:A13300315
风景园林工程设计专项甲级 NO:A13300315
城乡规划编制资质 甲级 NO:A233003158
自贸区甲字[2020]002

审定 AUTHORIZED FOR ISSUE BY	徐 玉	徐玉
审核 REVIEWED BY	任丽平	任丽平
项目负责 PROJECT DIRECTOR	李宁	李宁
专业负责 DISCIPLINE RESPONSIBLE BY	李宁	李宁
校对 CHECKED BY	武力坤	武力坤
设计 DESIGNED BY	丁煜朔	丁煜朔
制图 DRAWN BY	丁煜朔	丁煜朔

会签 COUNTERSIGN BY

建筑		电气	
结构		暖通	
给排水		智能化	

建设单位 CLIENT	石家庄普诚商贸有限公司
项目名称 PROJECT	盛元汇项目
子项名称 ITEM	
图纸名称 DRAWING TITLE	日照分析图
项目编号	24-2080-23
子项编号	
设计阶段	方案
图纸编号	总图-03
图纸版次	1
出图日期	2026-02

未经签字及盖章本图无效 A1+1/2 1261×594