


1	2	
---	---	---	---	---	---	---	---	---	----	----	-----

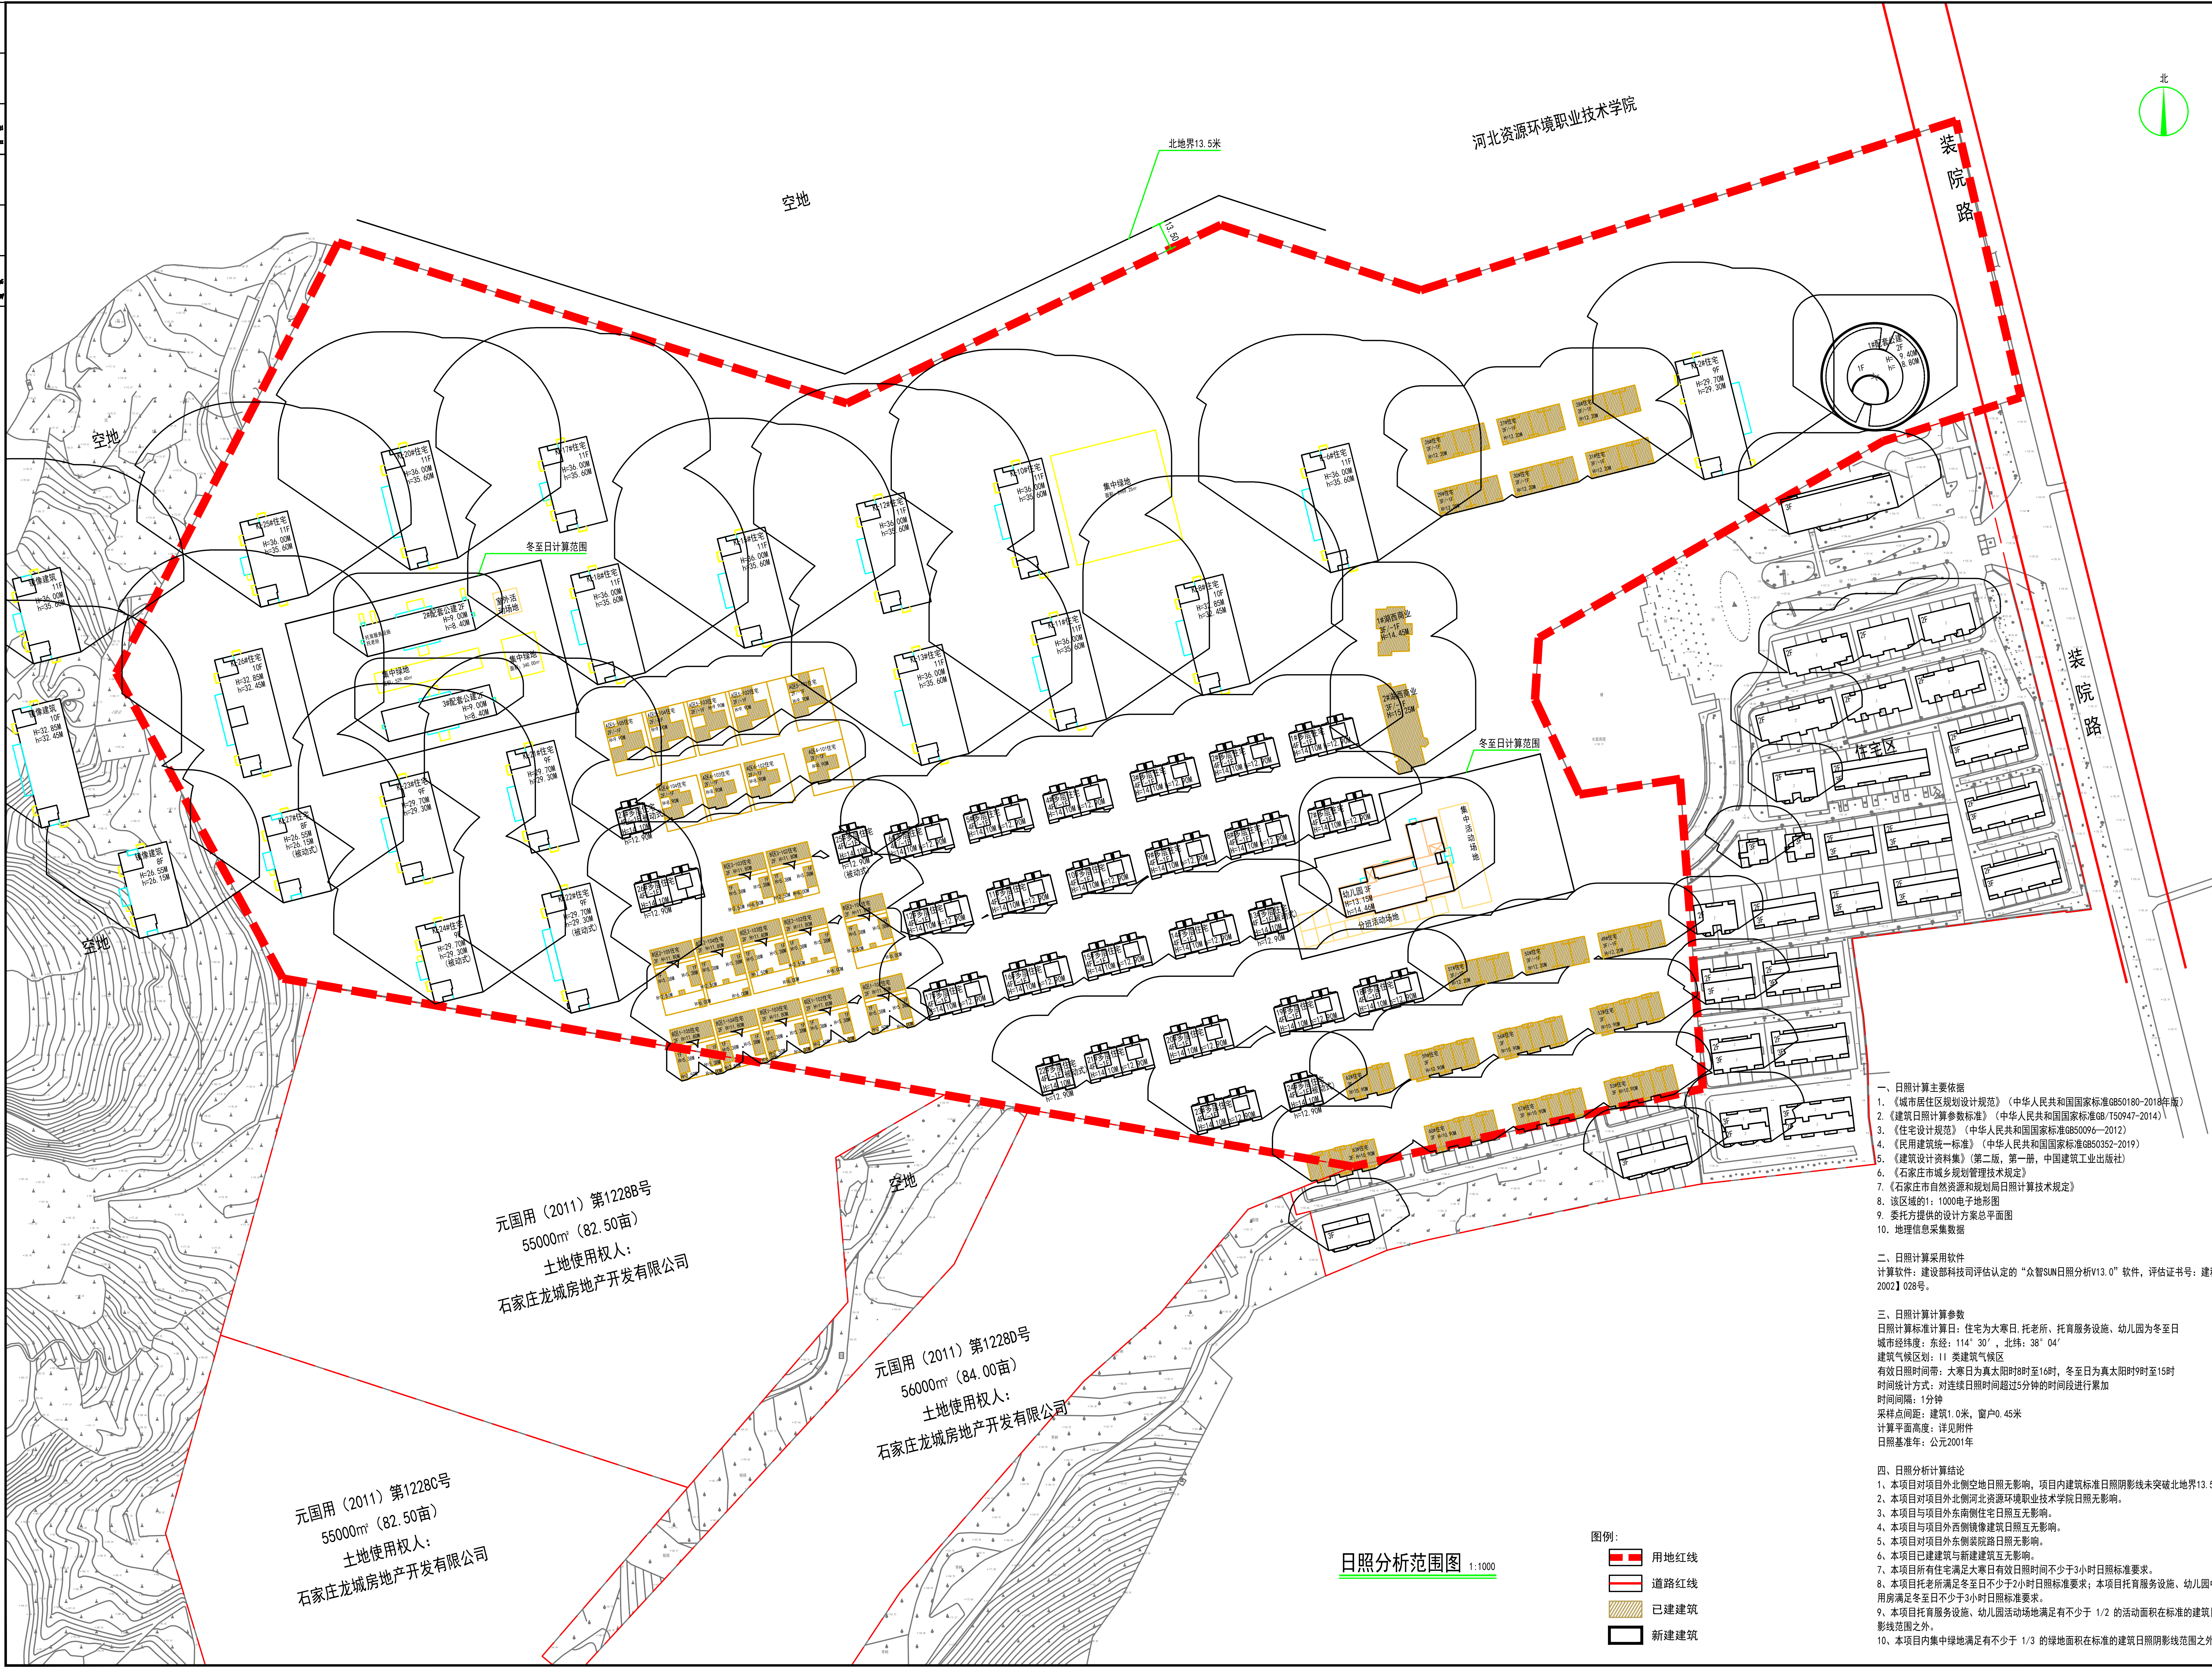

北京森源 规划设计有限公司 Beijing Senyuan Planning & Architectural Design Co., Ltd.	
设计资质等级: 甲 级 设计证书号: A111002345	
单位签章	
注册师签章	
子项名称	
业务号	
设计阶段	
单位负责人 刘国杰	审核 付明霞
审定 付明霞	审核 付明霞
项目负责 付明霞	项目负责 付明霞
专业负责 付明霞	专业负责 付明霞
校 审 刘国杰	校 审 刘国杰
设 计 蔡海林	设 计 蔡海林
图纸名称 日照分析范围图	
图 号	建通-03
日 期	2026. 06